

WASSERVERSORGUNG FISCHENTHAL

Gemeinde Fischenthal

Kanton Zürich

Reservoir Würz UV-Anlage

Grundriss + Schnitt 1:20



Installationsplan

| | | | | | | | | |
|----------------------|--------|------------|-------|----|------------|---|--------------|--|
| Blatt D18 | Datum | 05.04.2018 | Gez. | il | Änderungen | | Datum / gez. | |
| | | | | | a | d | | |
| Plan Nr. 2014/180-05 | Format | 63/30 | Gepr. | Nu | b | e | | |
| | | | | | c | f | | |

Hetzler, Jäckli und Partner AG

Ingenieure SIA

Turbinenweg 5 Postfach 8610 Uster
Tel. +41 44 986 36 66 info@hjp-ag.ch

Legende

- Beton / Mauerwerk / Isolation
- Ausführung
- Best. Anlage

Legende Armaturen

- ① Schieber NW 65
- ② Trübungsmessung
- ③ Wassermesser NW 65
- ④ UV-Anlage Typ: 1 AF300 T
- ⑤ Blende
- ⑥ Metal - Kupplung NW 65
- Hawle
- Sigrist
- Rittmeyer / ABB
- Aquafides
- Hawle
- Straub

Reservoir Würz


BR = 127 m³ LR = 129 m³
Wsp. 817.94 m ü.M.

Rohrleitungen und Formstücke aus rostfreiem Stahl mit
Glatten Flanschen nach ISO-Norm ND 16 bar.
Alle Verbindungen bei Armaturen sind als IF ausgeführt.

Materialspezifikation:

| | |
|-----------------------|----------------------|
| -Rohre und Formstücke | Werkstoff Nr. 1.4307 |
| -Glatte Flanschen | Werkstoff Nr. 1.4307 |
| -Verbindungen | Werkstoff Nr. 1.4307 |

Grundriss 1:20

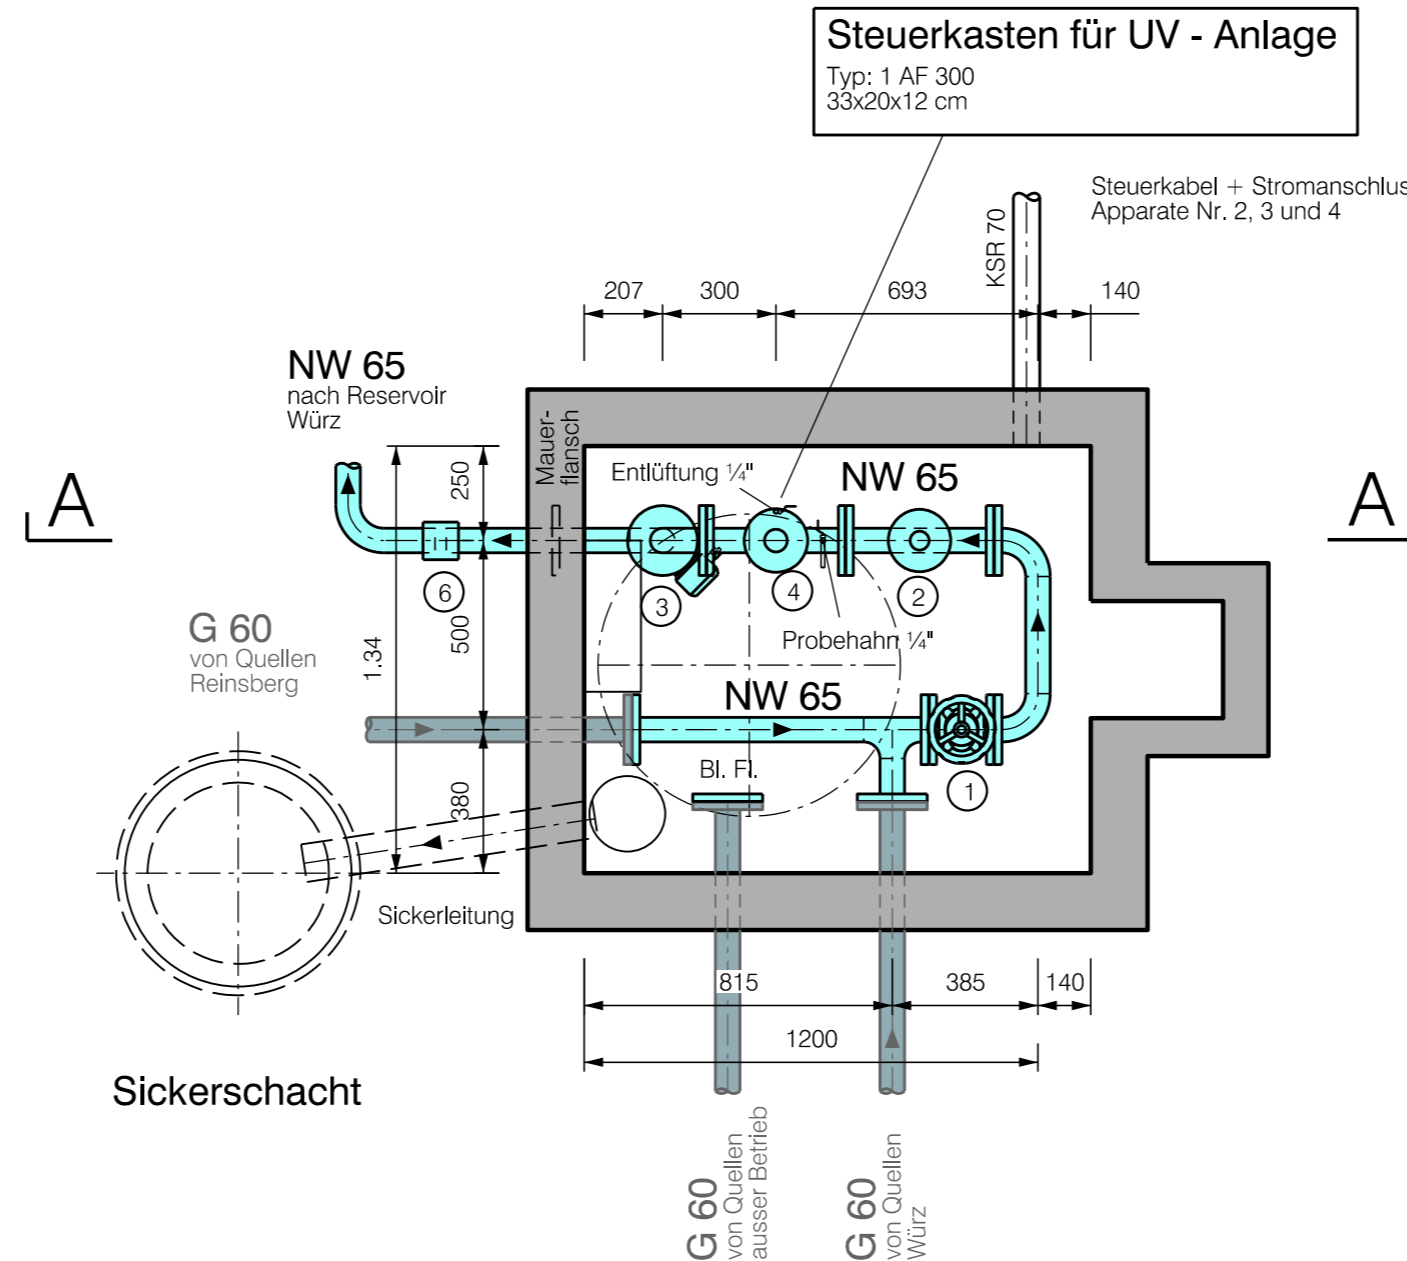

Schnitt A-A 1:20

